


botenhuus

schaal 1: 100

project: # 30-10-2017 project: Nieuwbouw botenhuus Z.R.Z.V. Isala Zutphen opdrachtgever: ZRZV Isala bladnr.: 2 zutphen 0031 (0)675 511488 amsterdam 0031 (0)20 3306905 www.attika.nl attika architecten

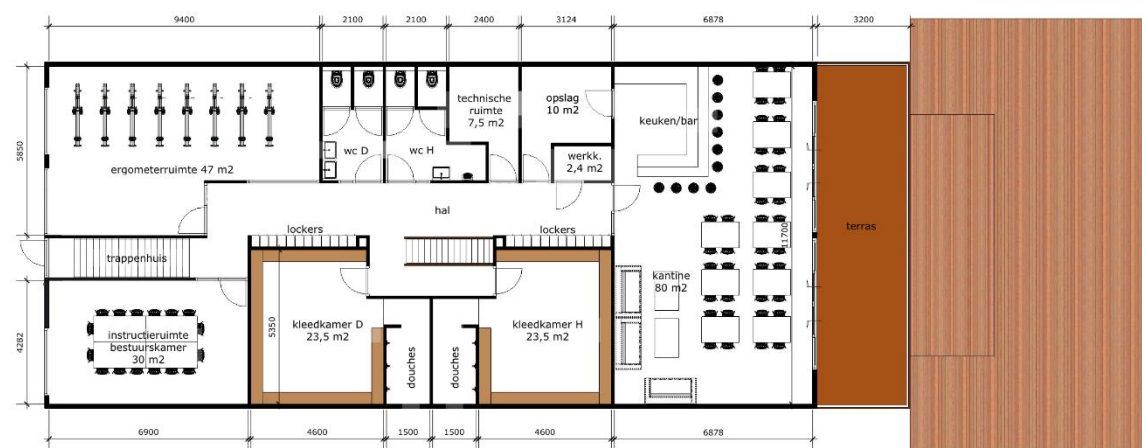

kantine + kleedruimten

schaal 1: 100

project: # 30-10-2017 project: Nieuwbouw botenhuus Z.R.Z.V. Isala Zutphen opdrachtgever: ZRZV Isala bladnr.: 3 zutphen 0031 (0)675 511488 amsterdam 0031 (0)20 3306905 www.attika.nl attika architecten

Raming van kosten alternatief ontwerp botenhuis				
- Ontwerp Bessels architecten & ingenieurs - (03-05-2018)				
Omschrijving	Totaal Compleet	Totaal Gedeeltelijk	Opmerkingen	
1	Bouwplaatskosten	€ 12.500,00	€ 12.500,00	
2	Ponton volgens herziene off. Hercules Floating Concrete d.d. 05.04.2018	€ 126.620,00	€ 126.620,00	
3	-> 2 drijvers, EPS kern met omhuld met beton			
4	Staalconstructie incl. ravelingen ed	€ 52.800,00	€ 51.400,00	-/ hijsopening vloer vervallen
5	Gevelbeplating + aanvullende ventilatie voorzieningen	€ 28.000,00	€ 28.000,00	
6	Luifel, lamellen	€ 17.500,00		-/ luifel vervallen
7	Binnenwanden + binnenkozijnen	€ 25.500,00	€ 10.200,00	-/60% gedeeltelijk zelfwerkzaamheid
8	Dakbeplating incl. dakbedekking	€ 30.500,00	€ 30.500,00	
9	Tussenvloer exclusief isolatie	€ 30.000,00	€ 21.000,00	-/ 30% platen leggen
10	Buitenkozijnen en fransbalkons incl. aanvullende kozijnen kleedkamers en dakluik	€ 35.000,00	€ 35.000,00	
11	Sectionaaldeuren gedeeltelijk hergebruik 3 deuren	€ 9.500,00	€ 9.500,00	
12	Trappen en balustraden	€ 6.500,00	€ 6.500,00	
13	Vloertegels, voorzetwanden, waterdicht aansluiting sandwich wanden,	€ 10.125,00	€ 5.000,00	-/ 50% gedeeltelijk laten vervallen sanitairruimtes
14	Plafonds tpv sanitaire ruimte	€ 1.500,00		vervallen
15	Diverse aftimmeringen	€ 5.000,00	€ 2.500,00	-/ 50% gedeeltelijk laten vervallen aftimmering
16	Installaties	€ 50.000,00	€ 50.000,00	
16	Engineering, bouwvergunning, leges, ballast berekening, etc. n.t.b Dhr. G. Olsman van Oranje Arkenbouw zou hier evt bij willen helpen	€ 20.000,00	€ 20.000,00	
17	Post Onvoorzien ca. 7,5% / 8,5%	€ 34.500,00	€ 34.500,00	
18	Projectleiding / Werkvoorbereiding / Inkoop door	?	?	
	Totaal excl. BTW	€ 495.545,00	€ 443.220,00	
	BTW	€ 104.064,45	€ 93.076,20	
	Totaal incl. BTW	€ 599.609,45	€ 536.296,20	
	Exclusief:			
	- Voorzieningen duurzaamheid			
	- Boten stellingen			
	- Keuken / Inrichting / vloerbedekking etc.			
	- Aanpassingen / Aansluitkosten nutsvoorzieningen			
	- Eventuele kosten aanvullende eisen, bijv. brandwerende bekleding			
	- Verzekeringen en bankgaranties			